


Schnitt A-A M. 1:50

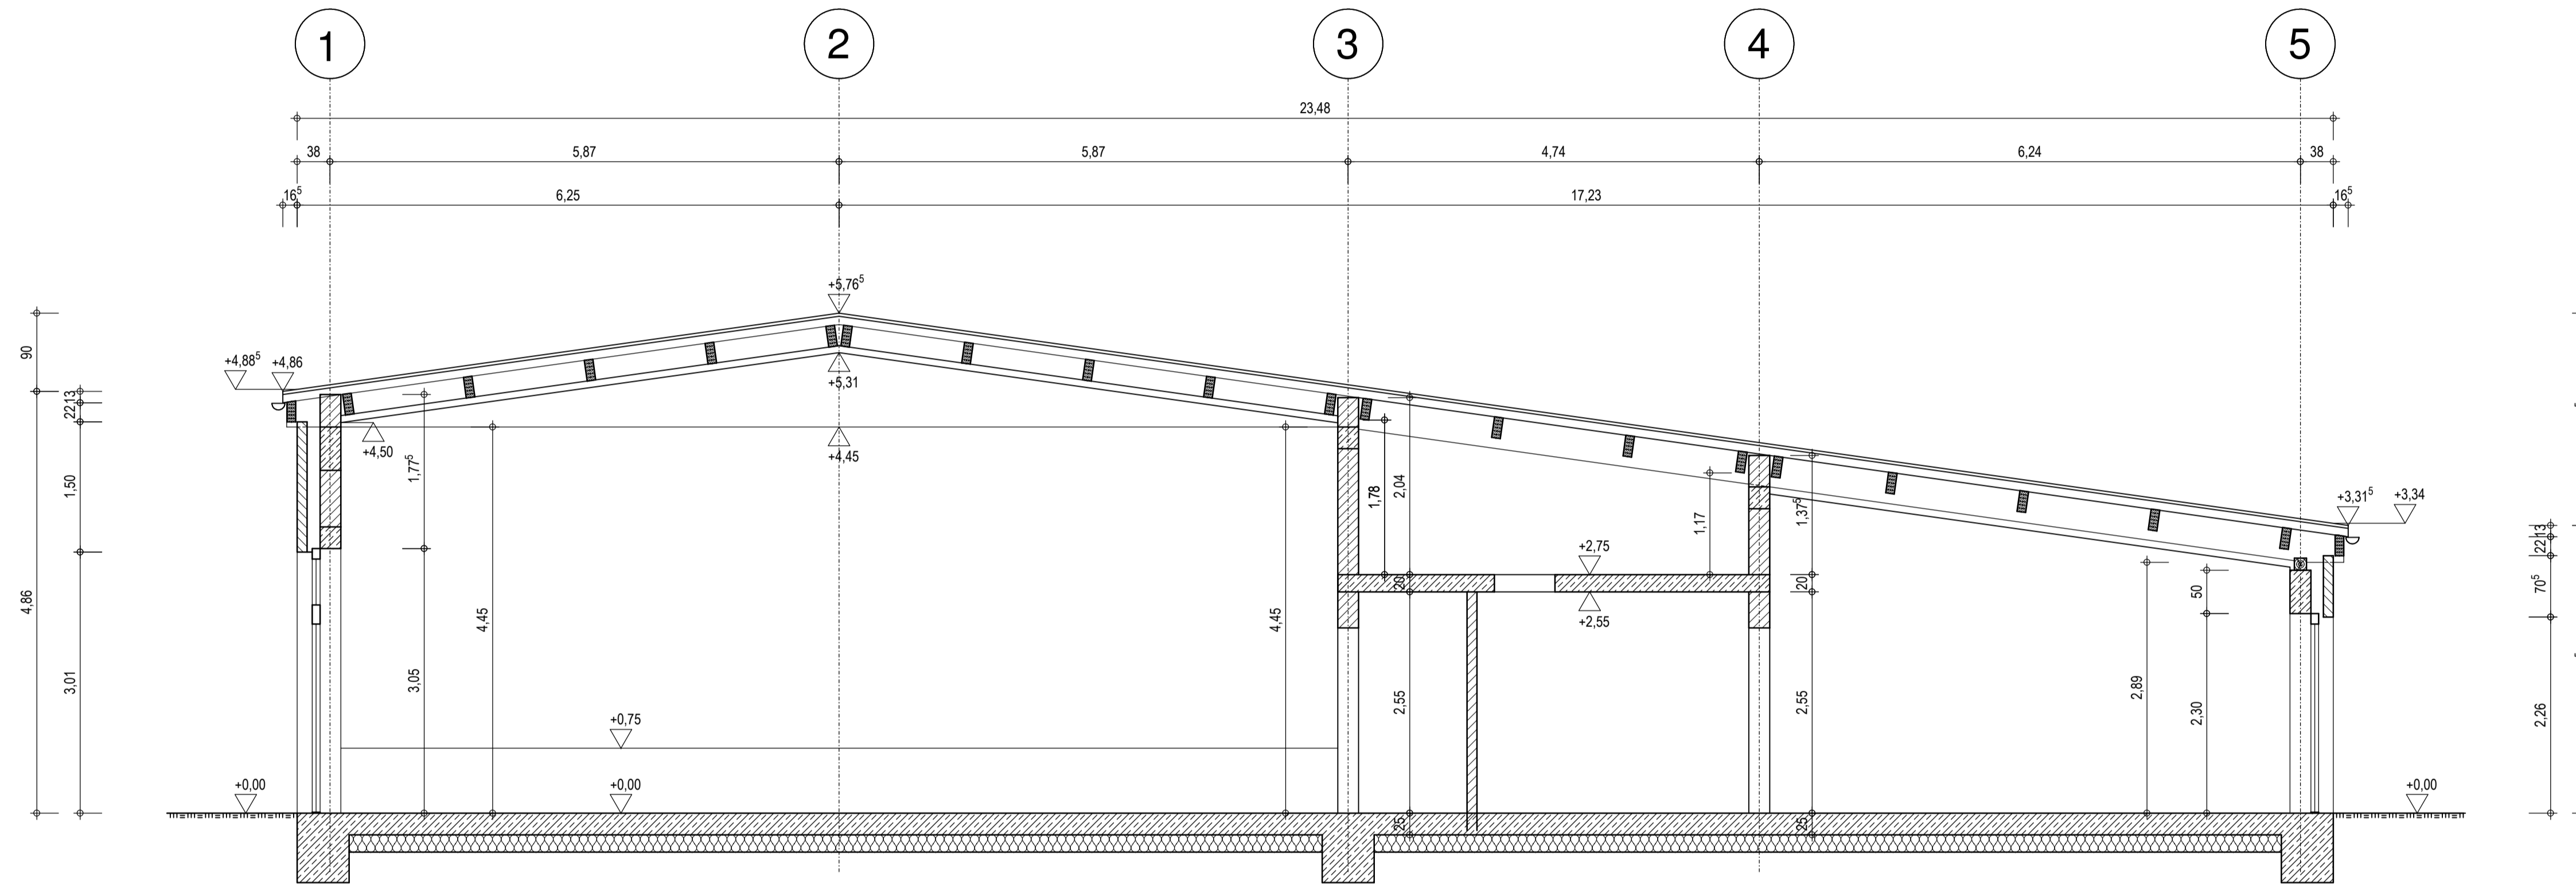

-	-	-
-	-	-
-	-	-
Index	Datum	Änderung
Zeichnung	Vorentwurf Schnitt A-A	Maßstab 1:50
Bauvorhaben	Dorfgemeinschaftshaus Stahe - Niederbusch - Hohenbusch Kirchweg / Ecke Ringstraße 52538 Gangelt-Stahe	
Bauherr	Gemeinde Gangelt Burgstraße 10 52538 Gangelt	
Proj-Nr.: 18-02	Zeichn-Nr.: V-03	Blattgröße: DIN A1
		Datum: 07.04.2018
	Architektur- und Ingenieurbüro Dipl.-Ing. Jürgen Kofferath Ringstraße 26a 52538 Gangelt-Stahe Tel.: 02454/6048 Fax: 02454/937916 Mail: juergen-kofferath@gmx.de	
	